


Estudio Galera | Vivienda TUCAN


Proyecto.




DOCUMENTACION 2D.

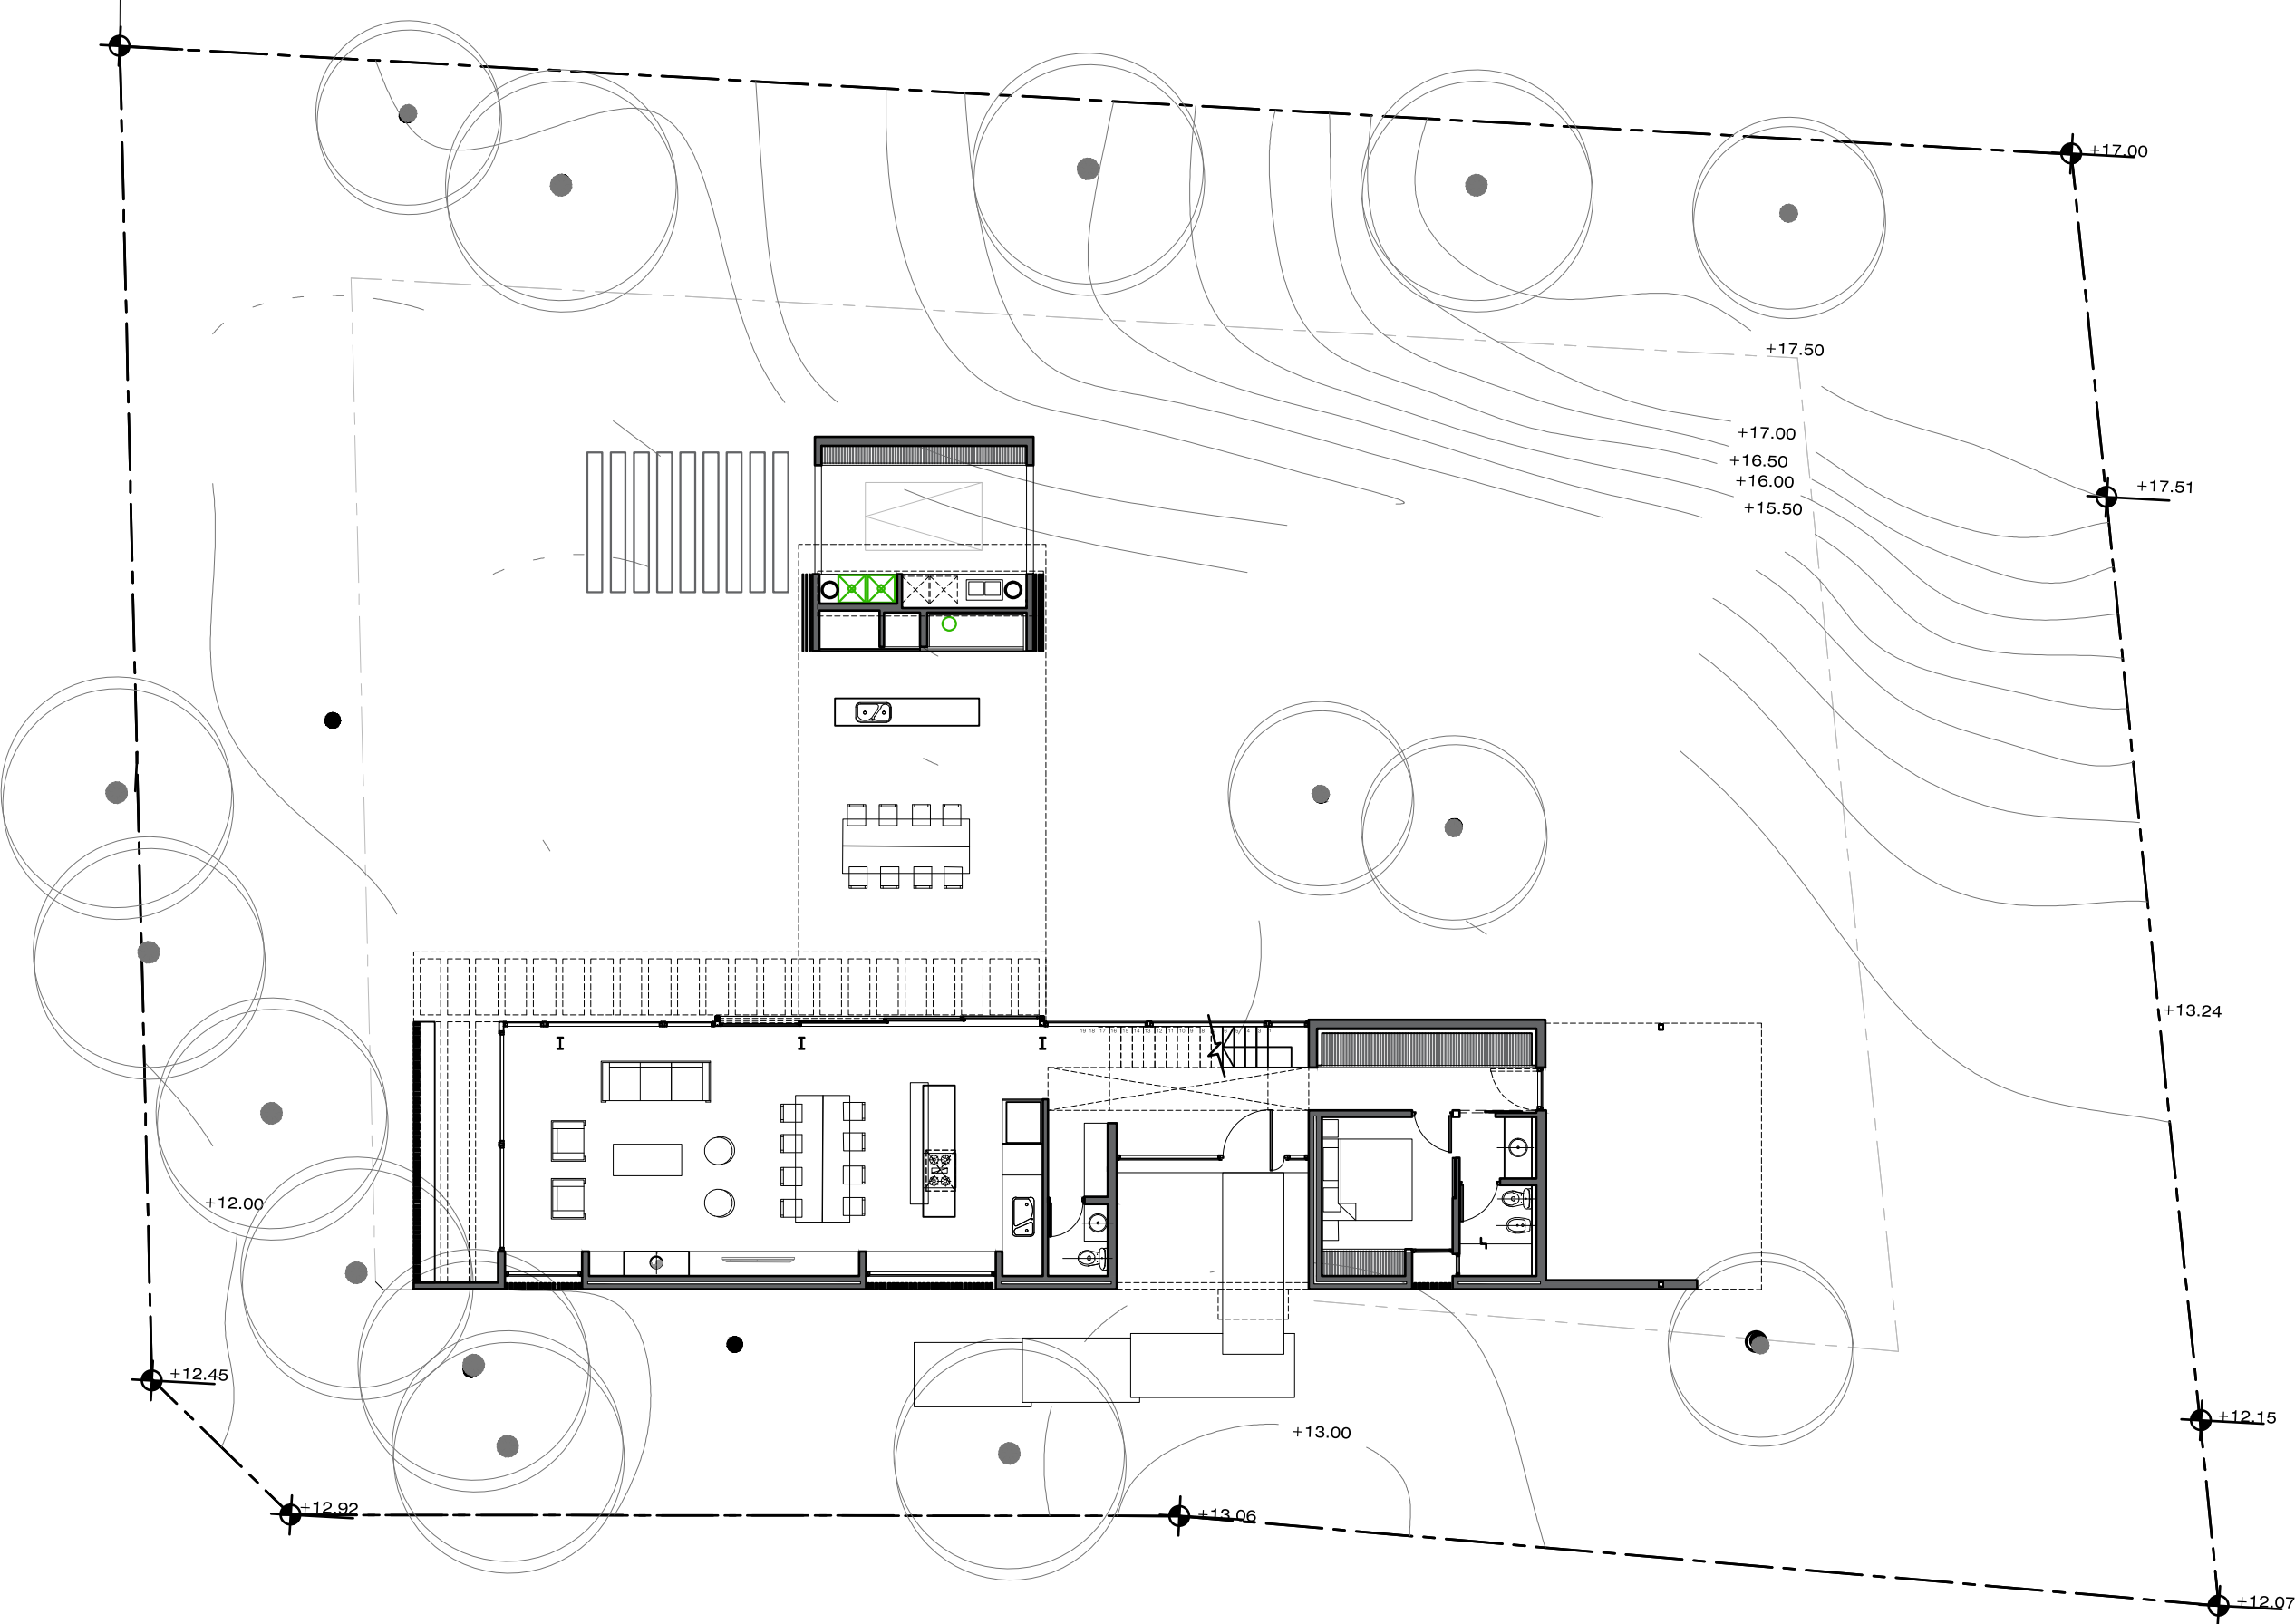


Planta Baja e implantación

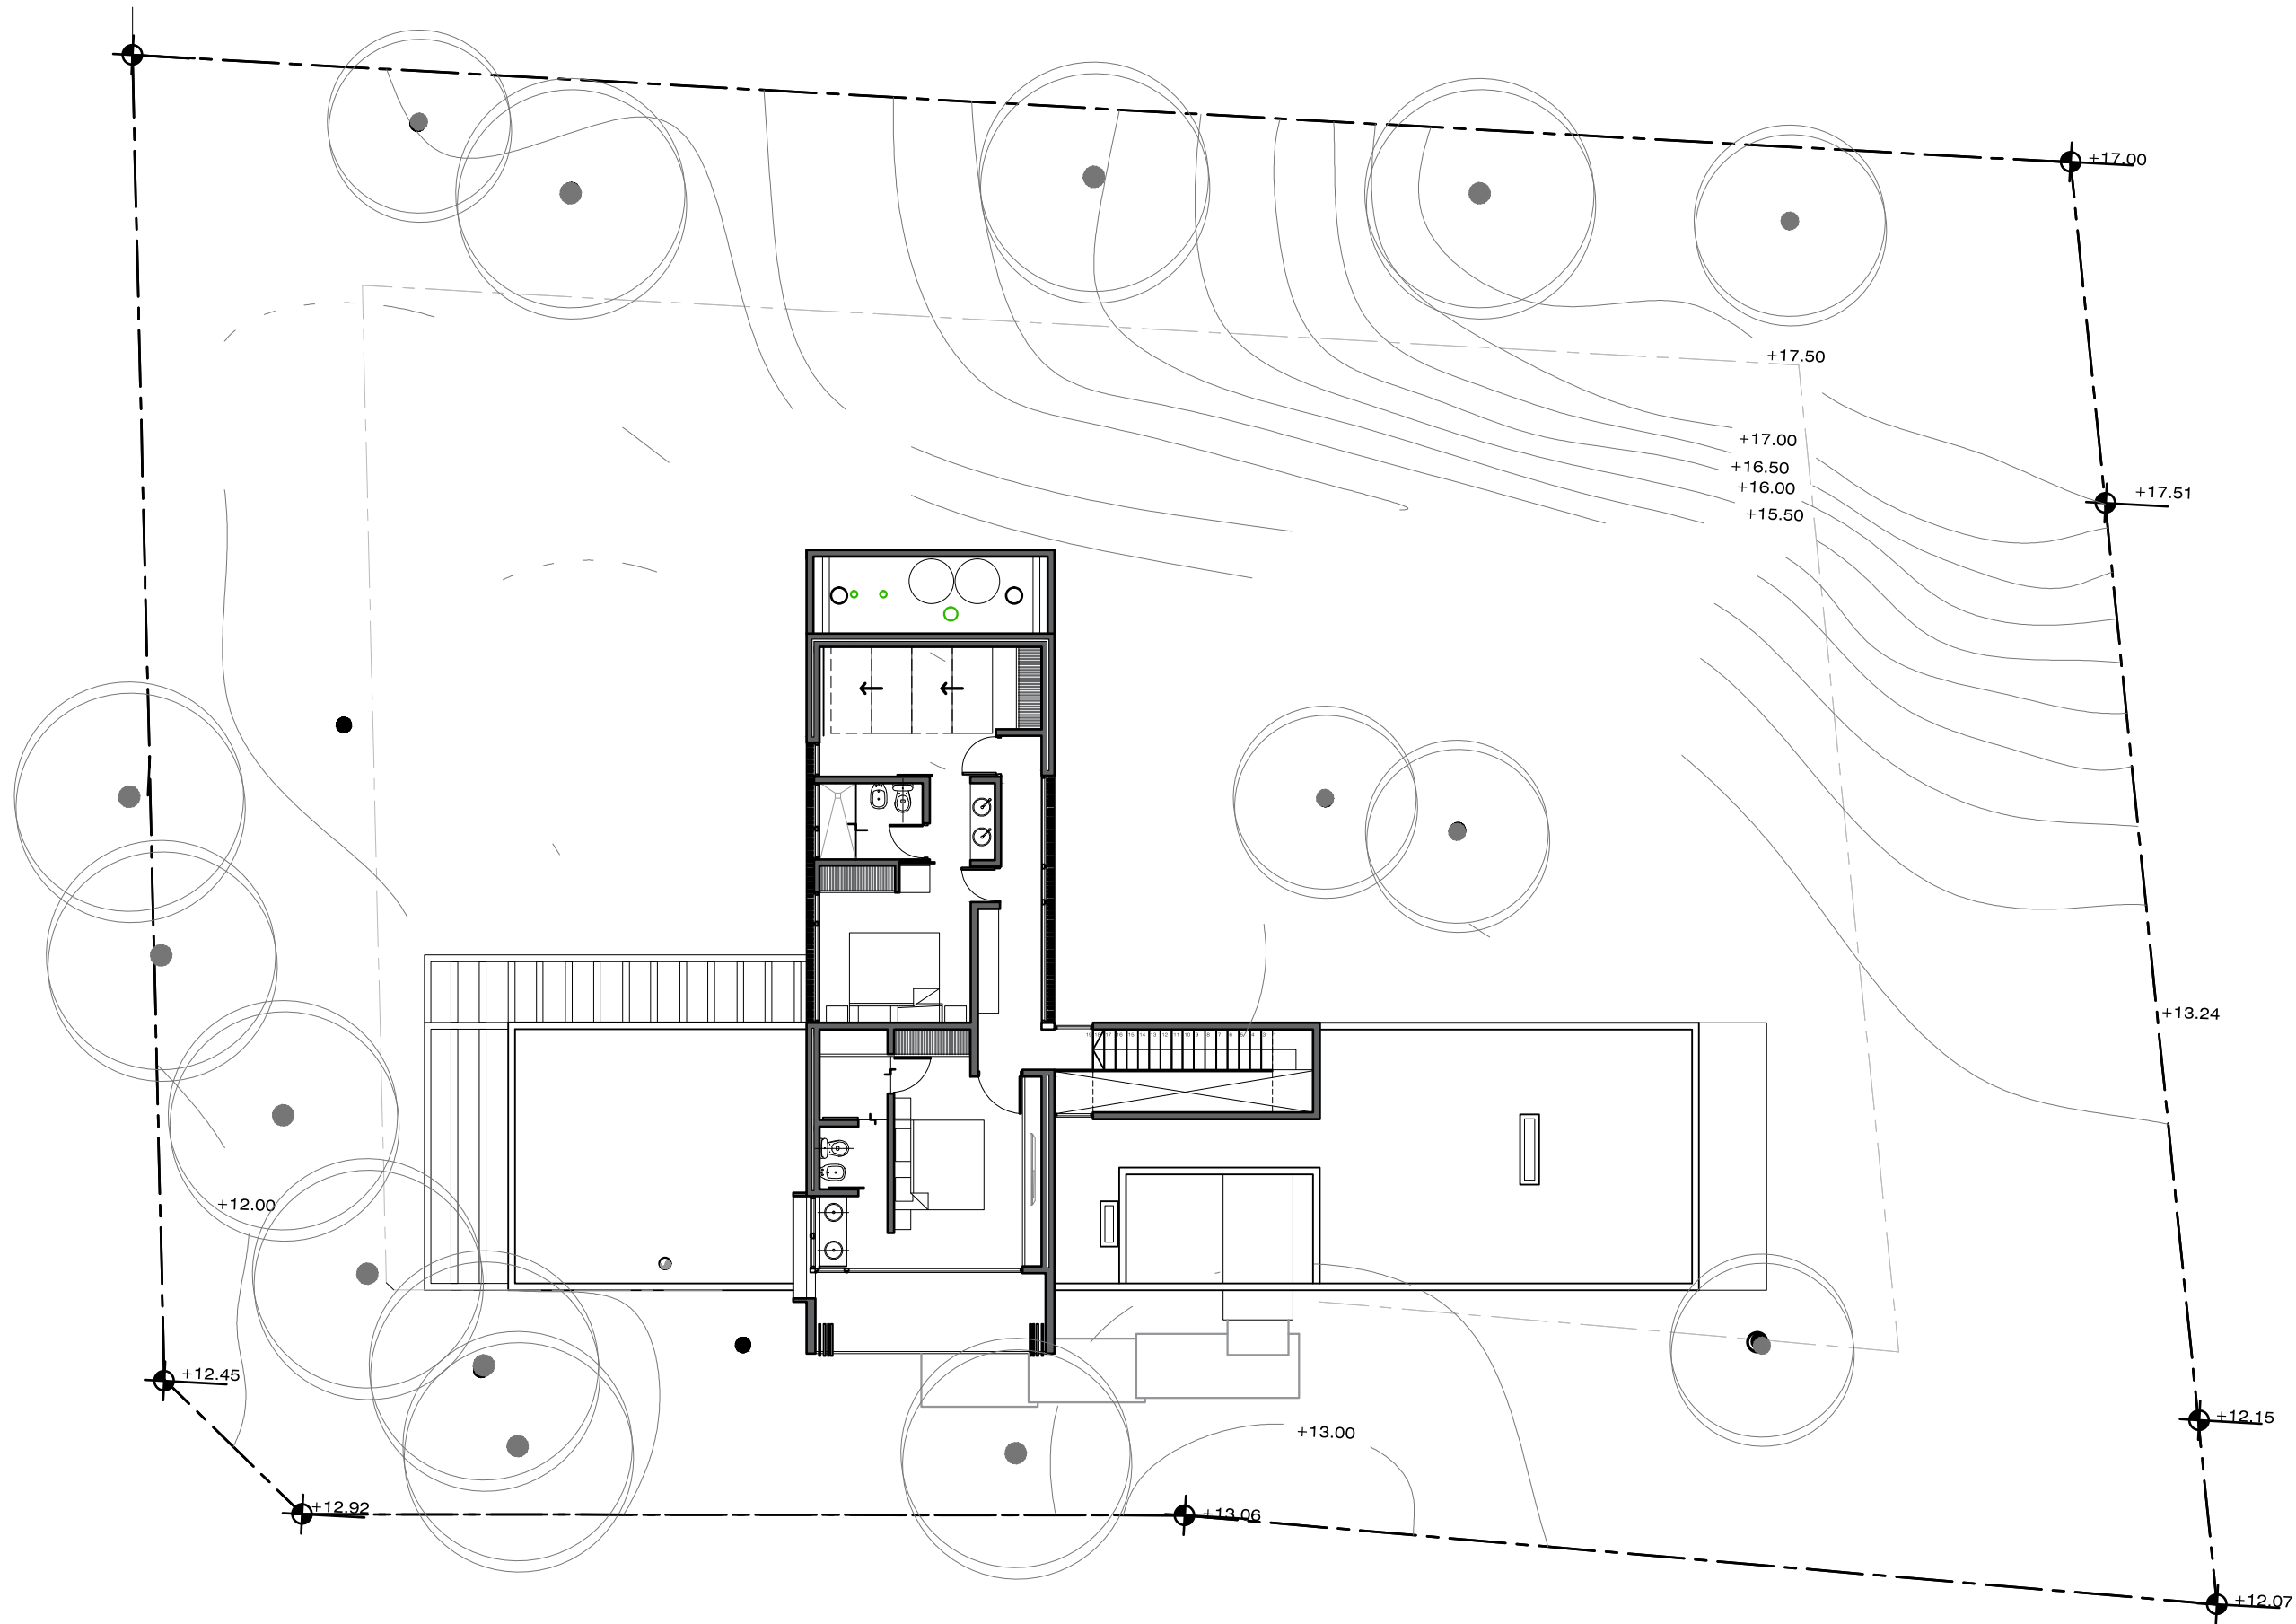


Planta alta e implantación

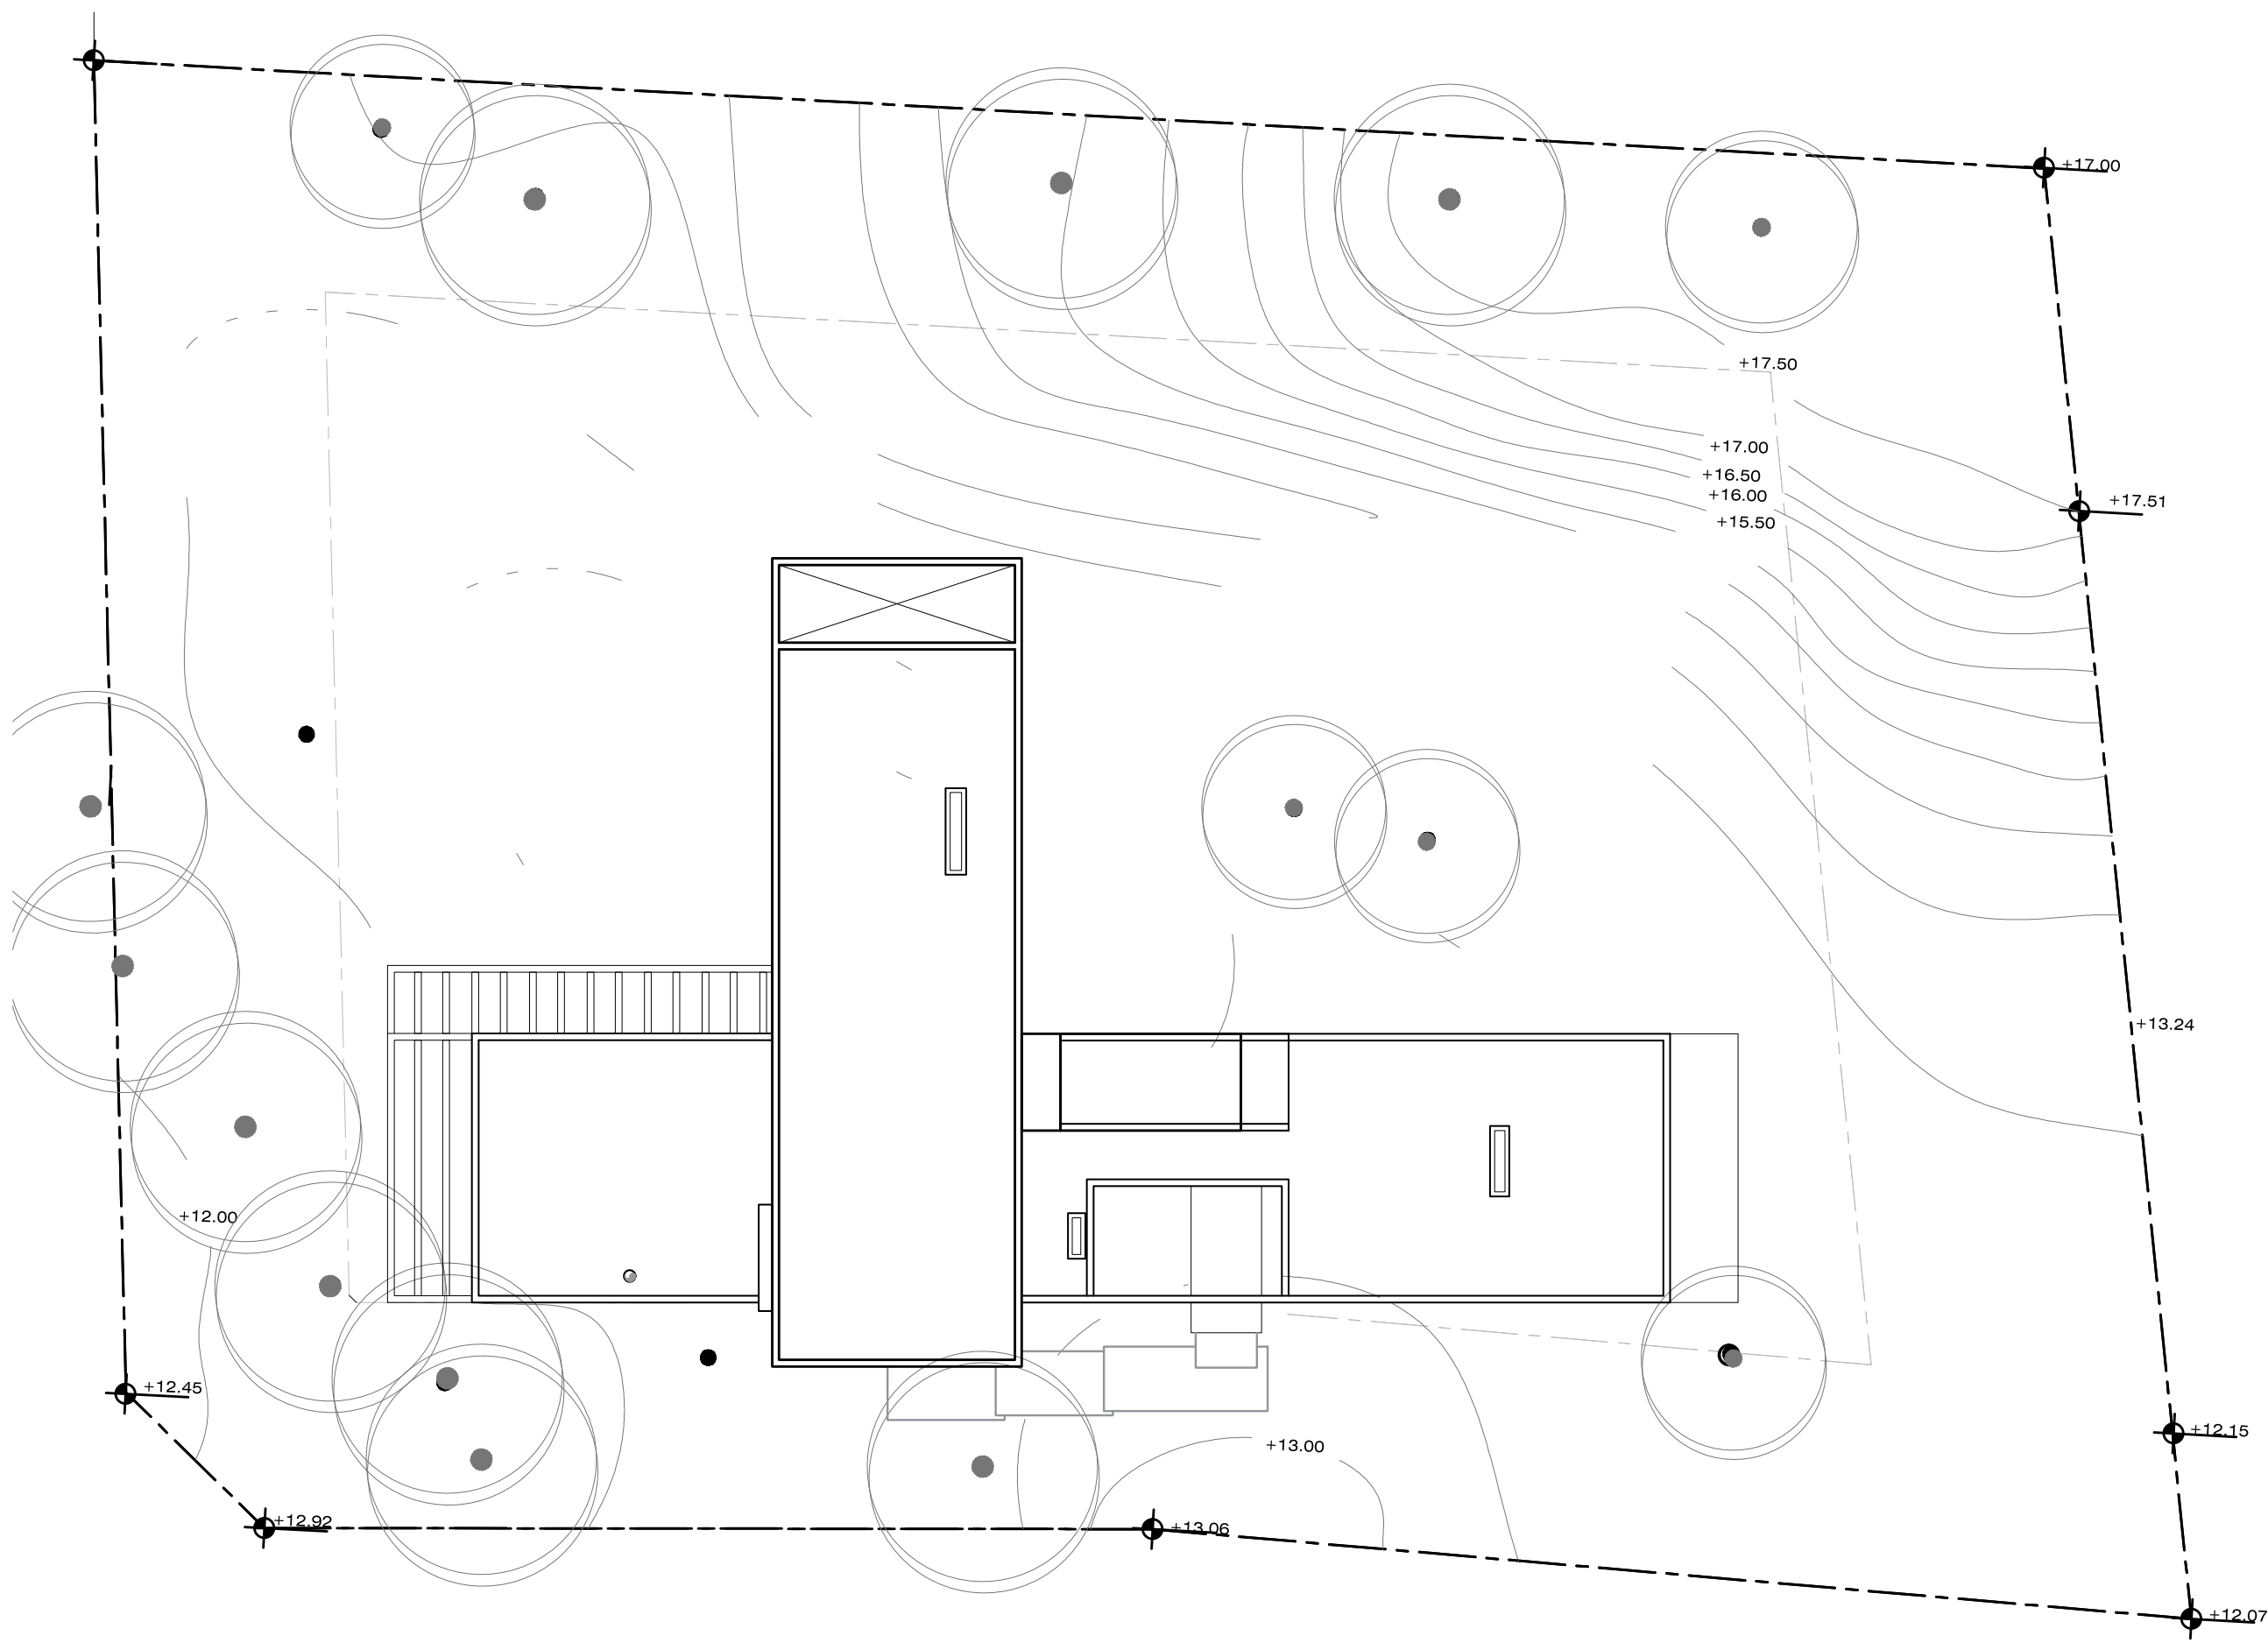


Planta techo e implantación

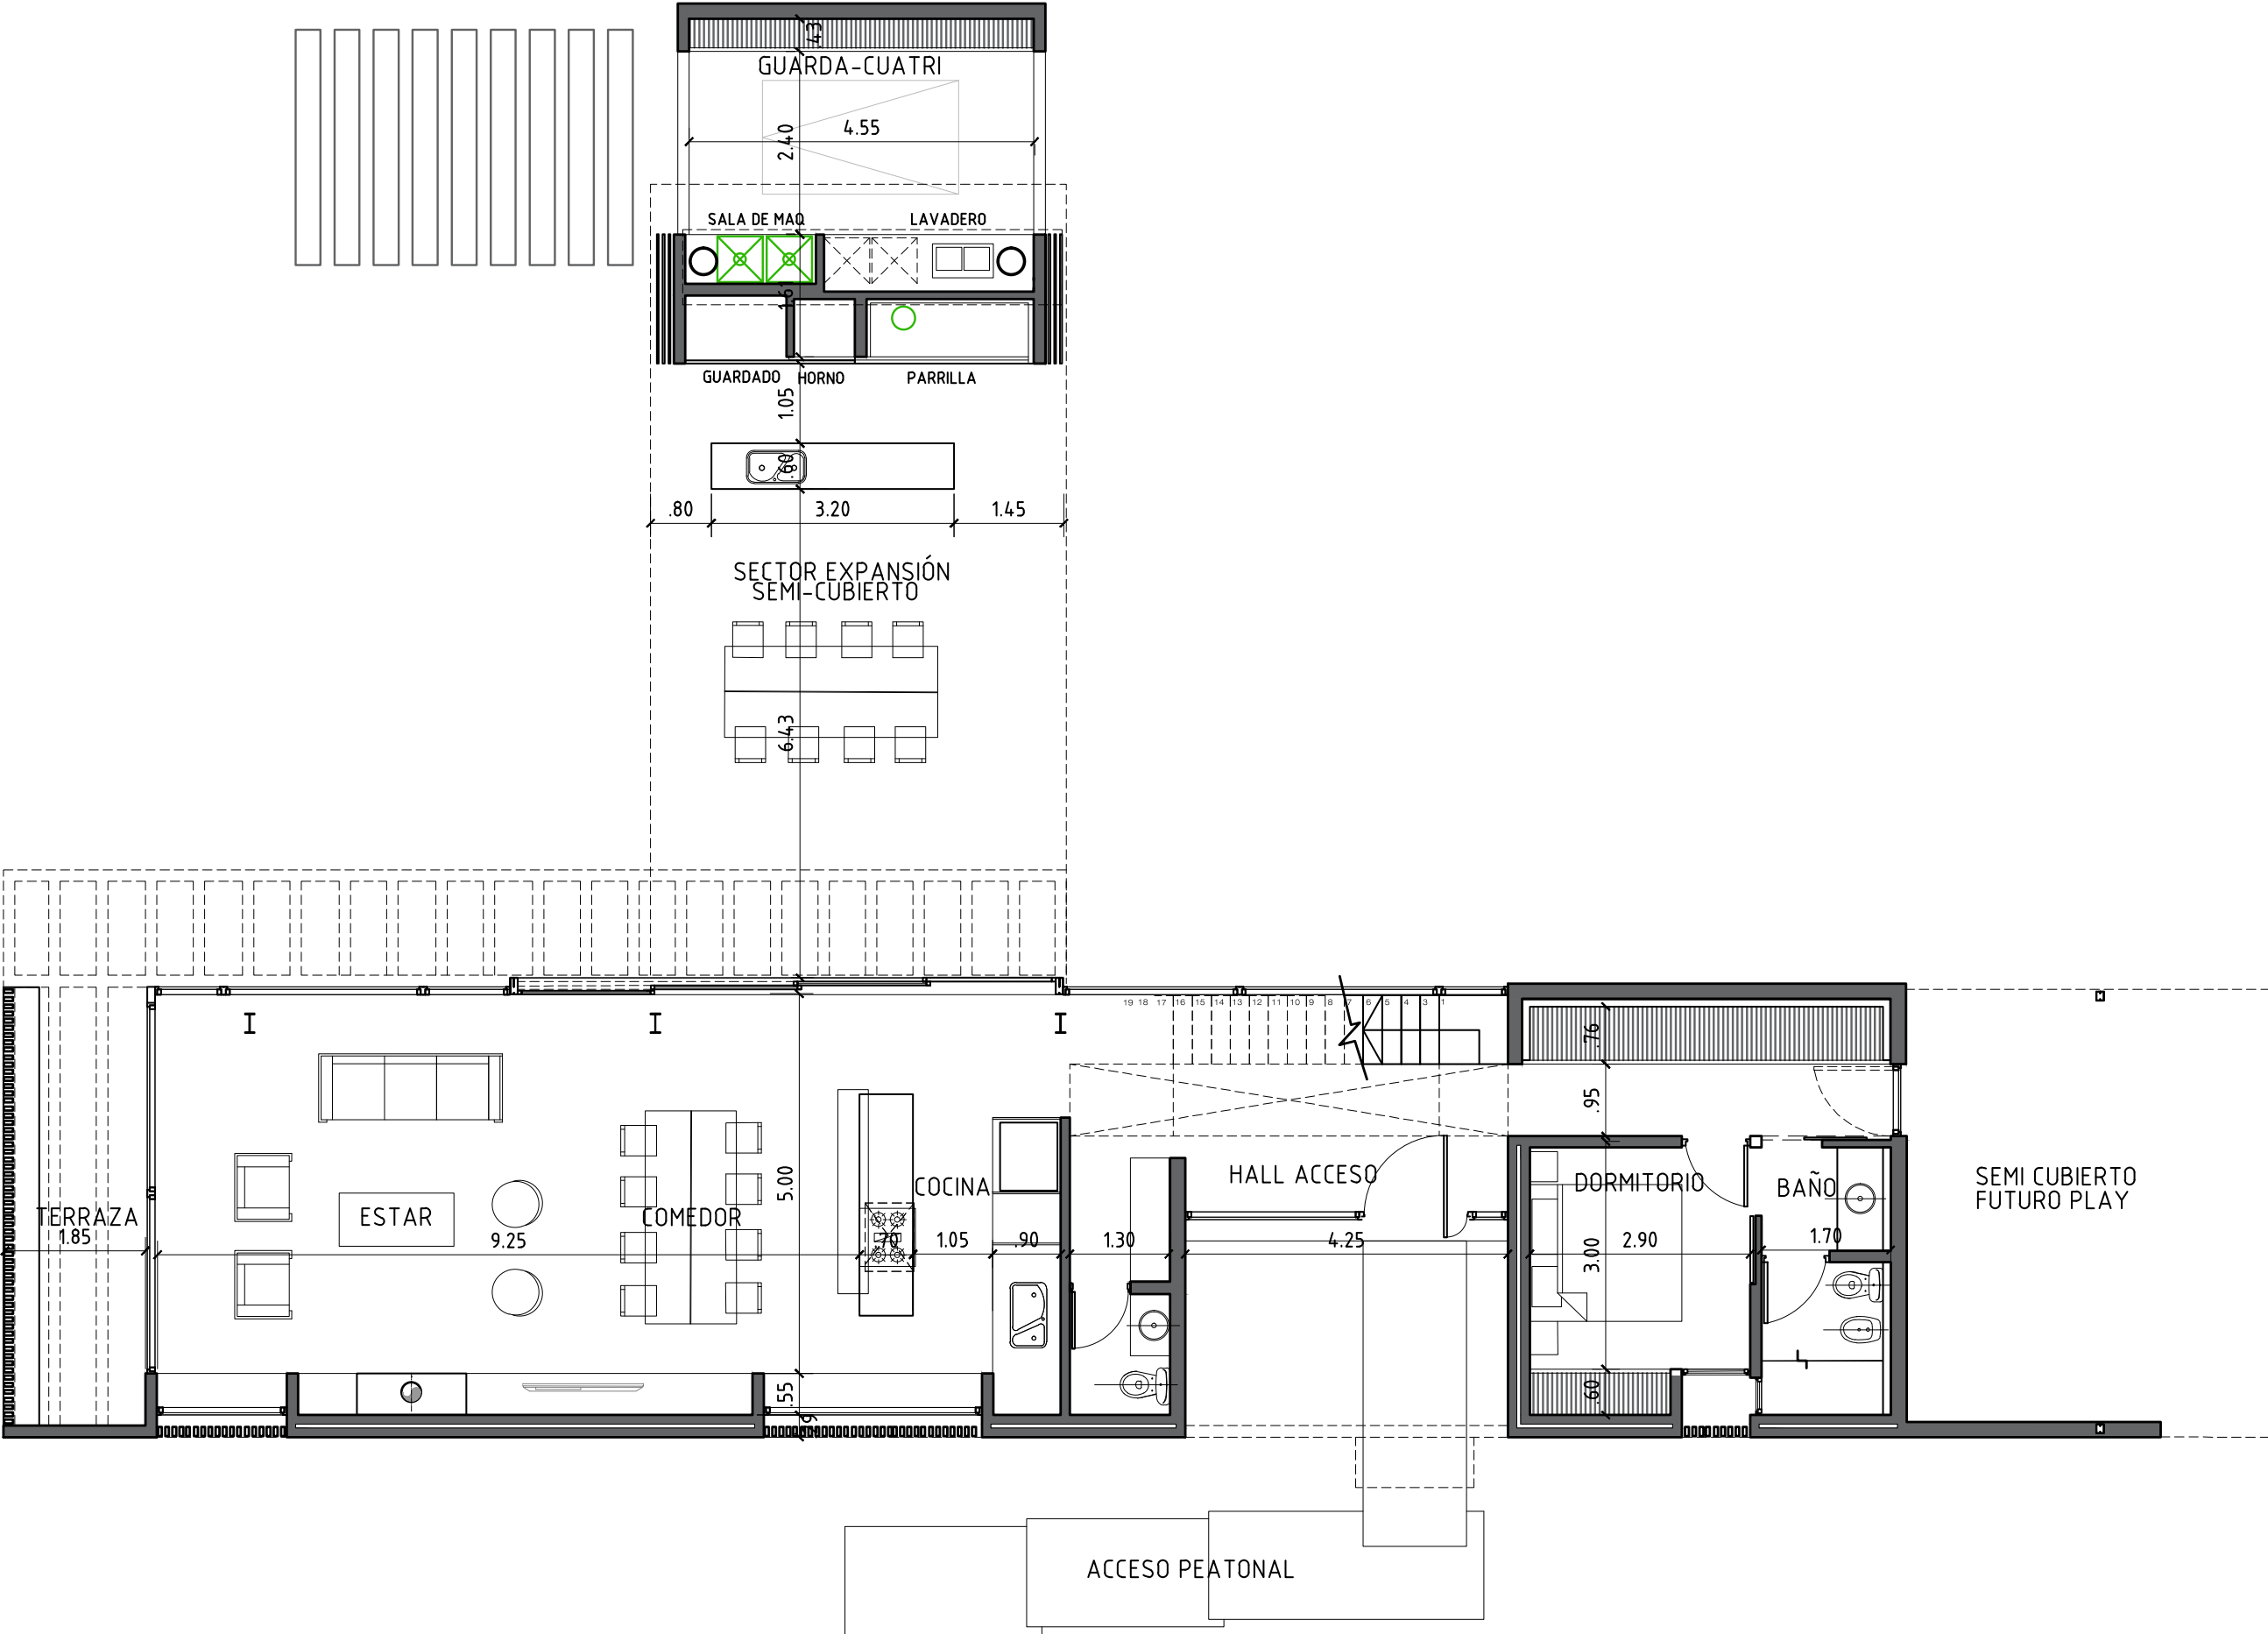


Planta Baja

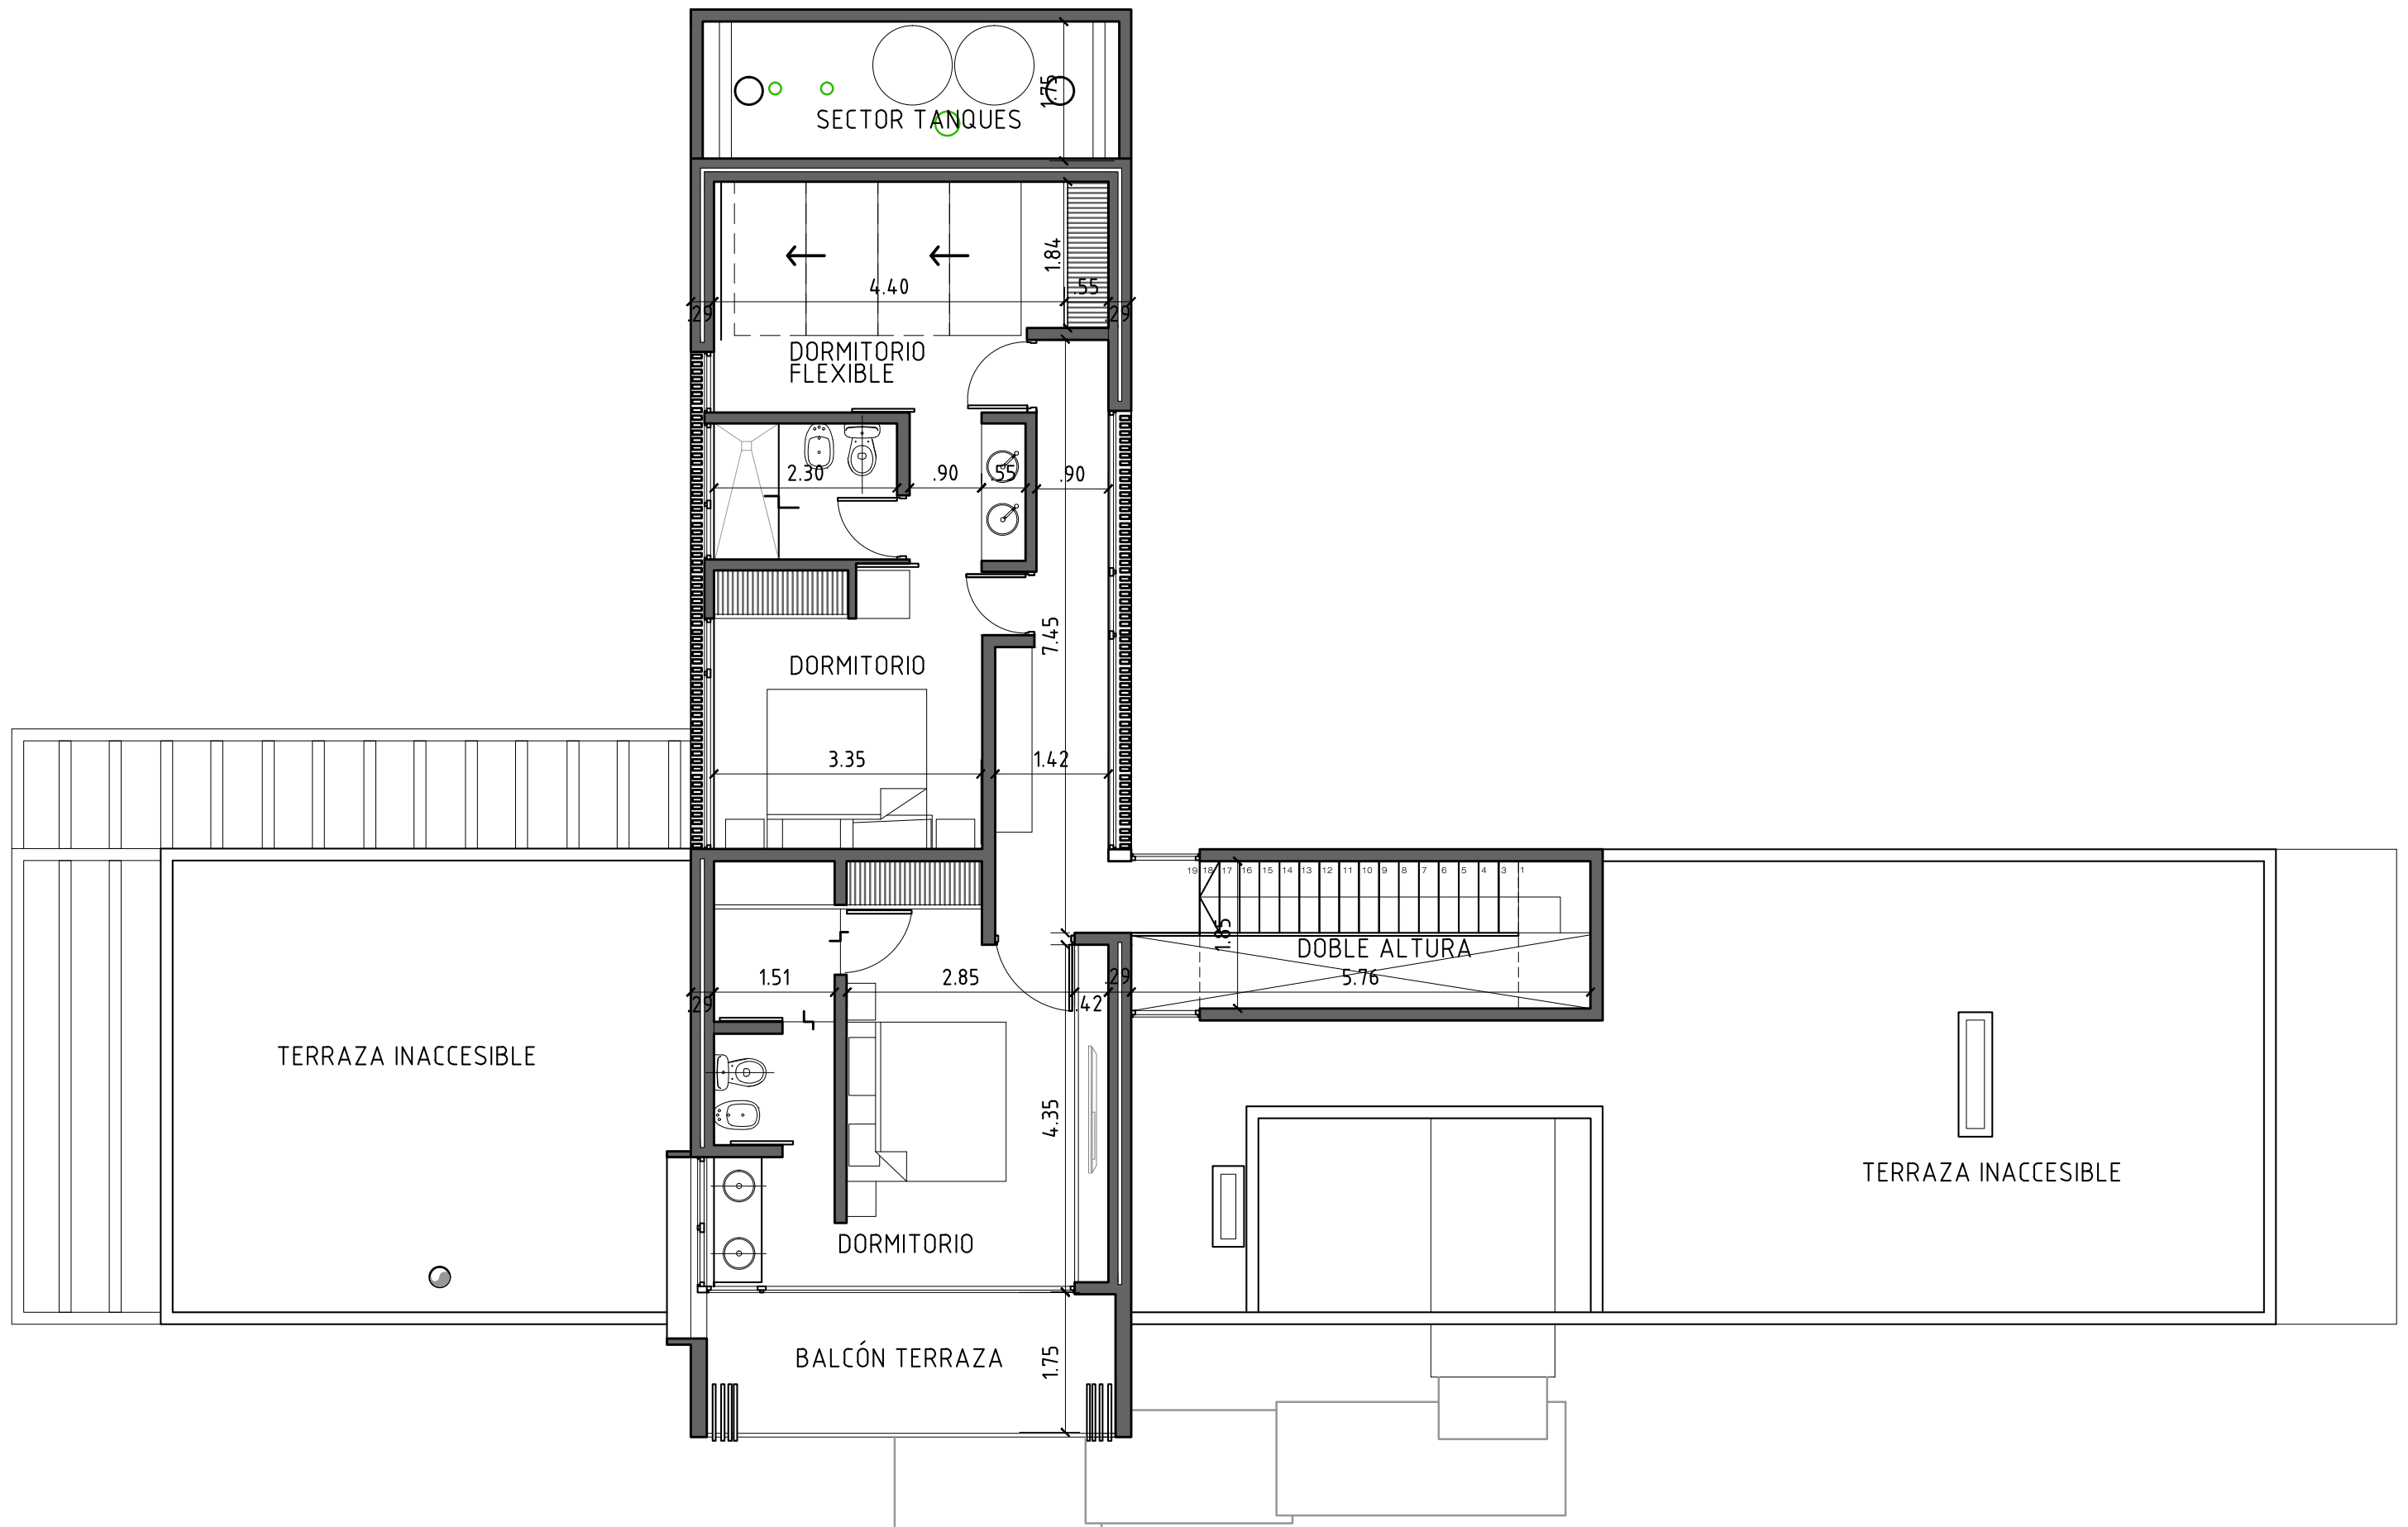



Planta Alta

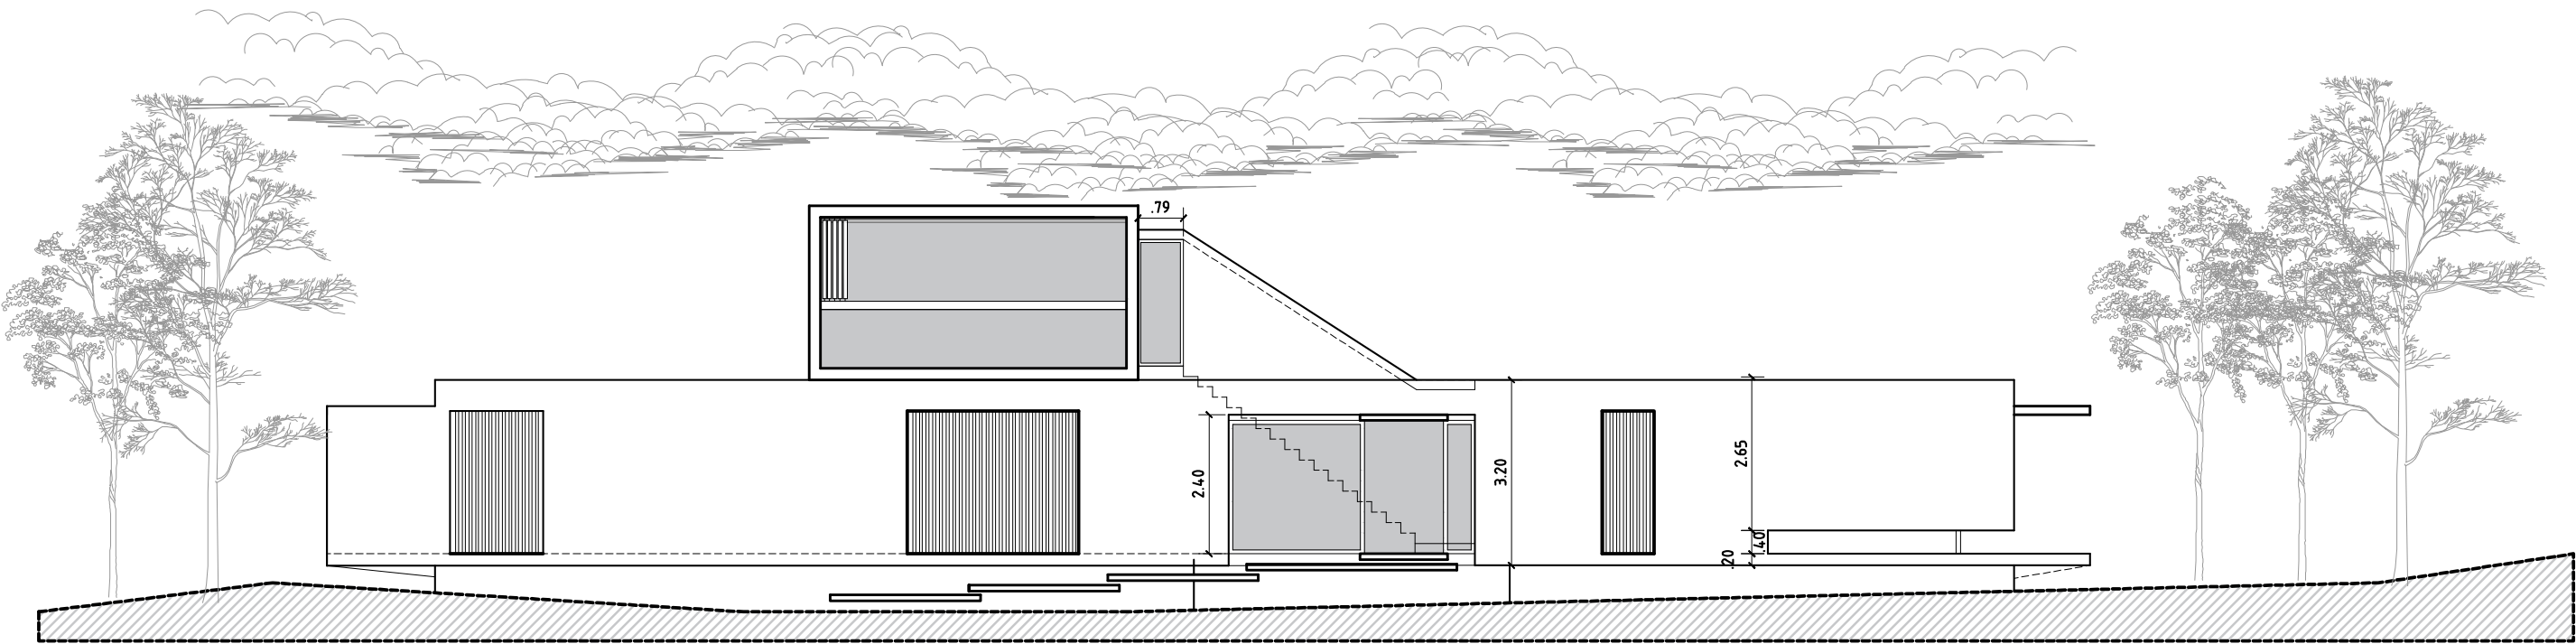


VISTA CALLE TUCAN

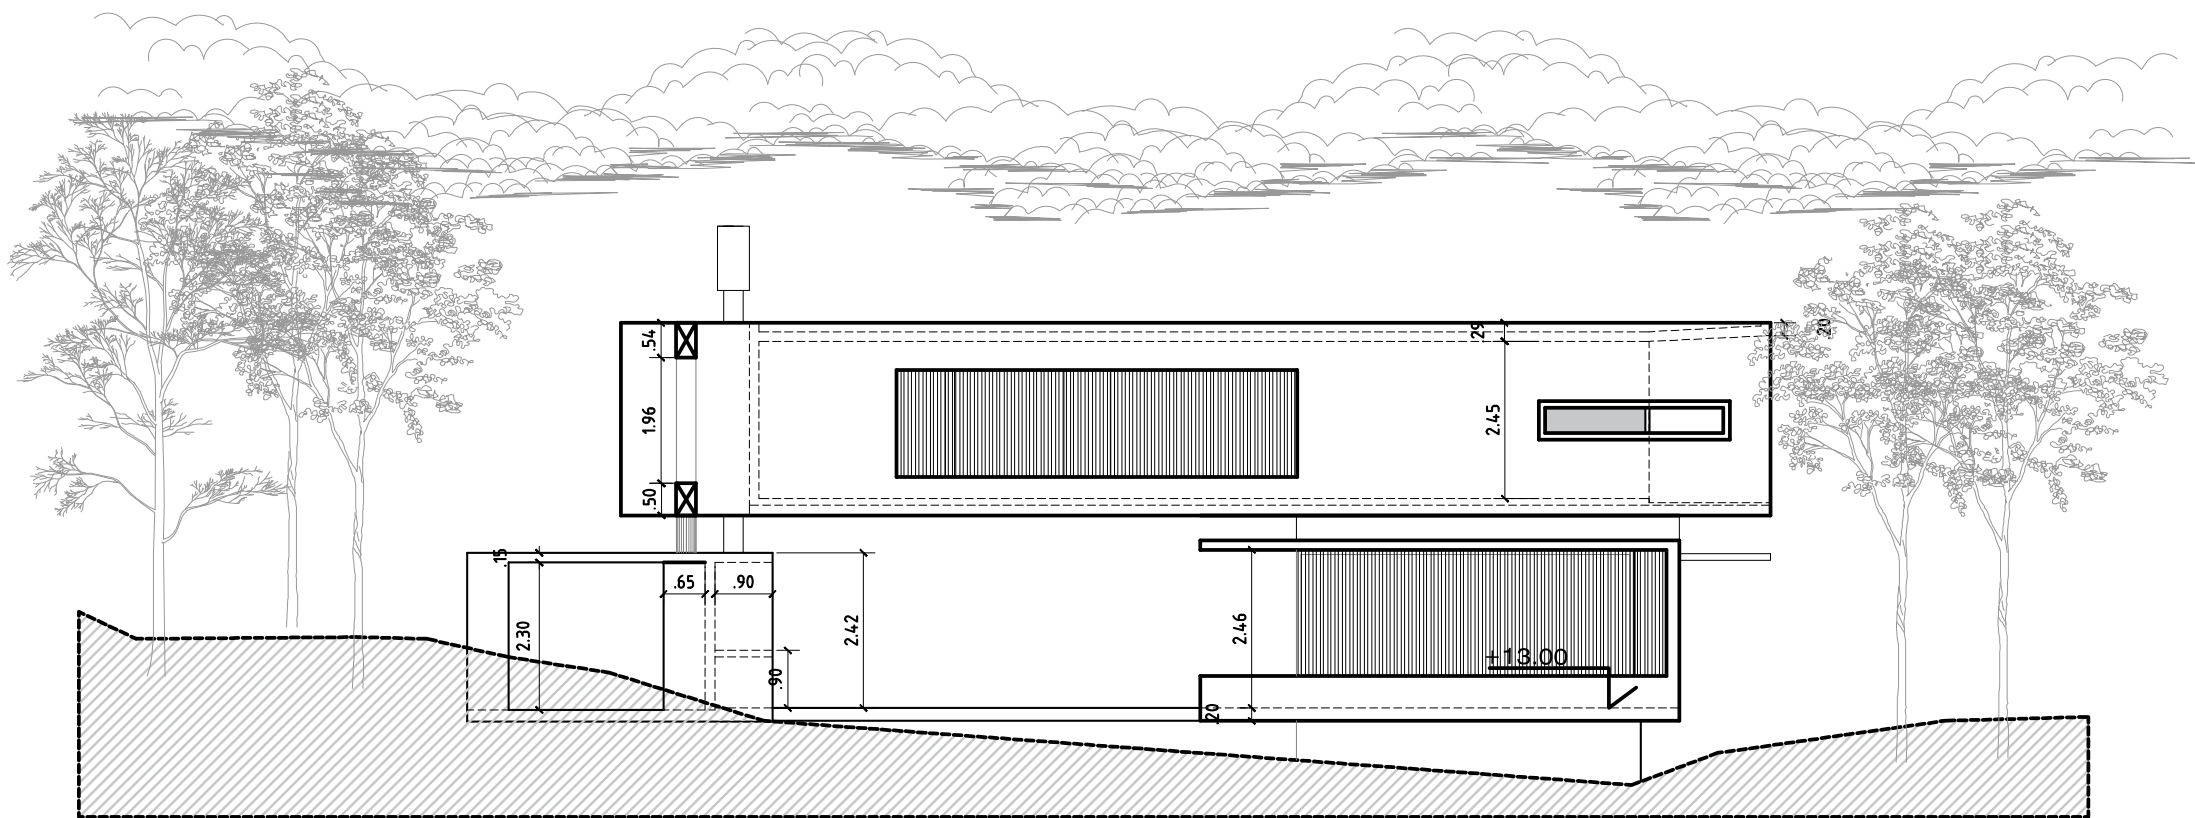


VISTA CALLE ENCINA

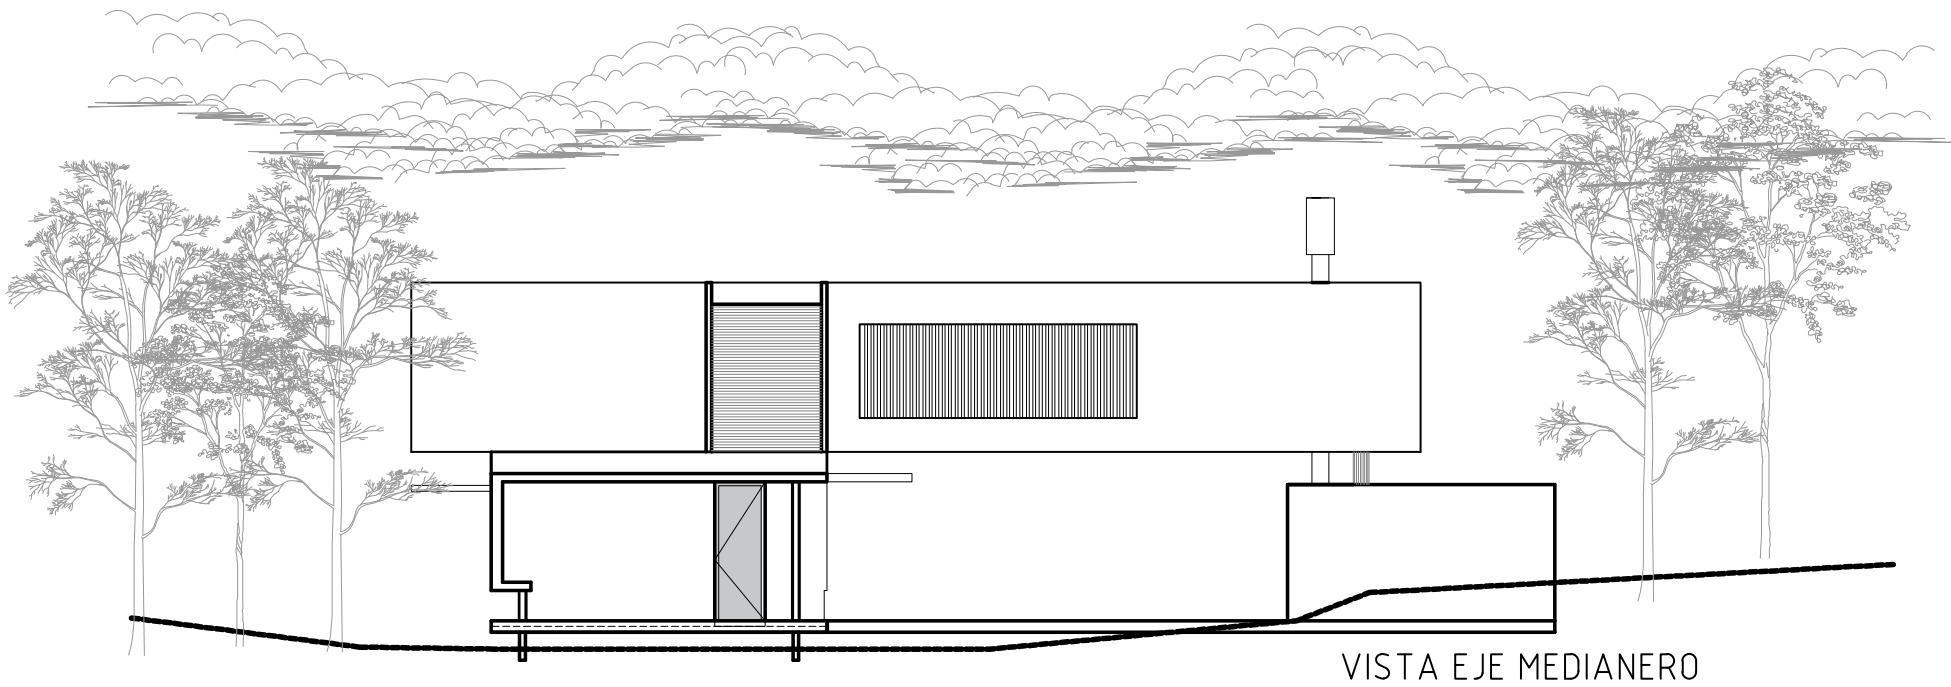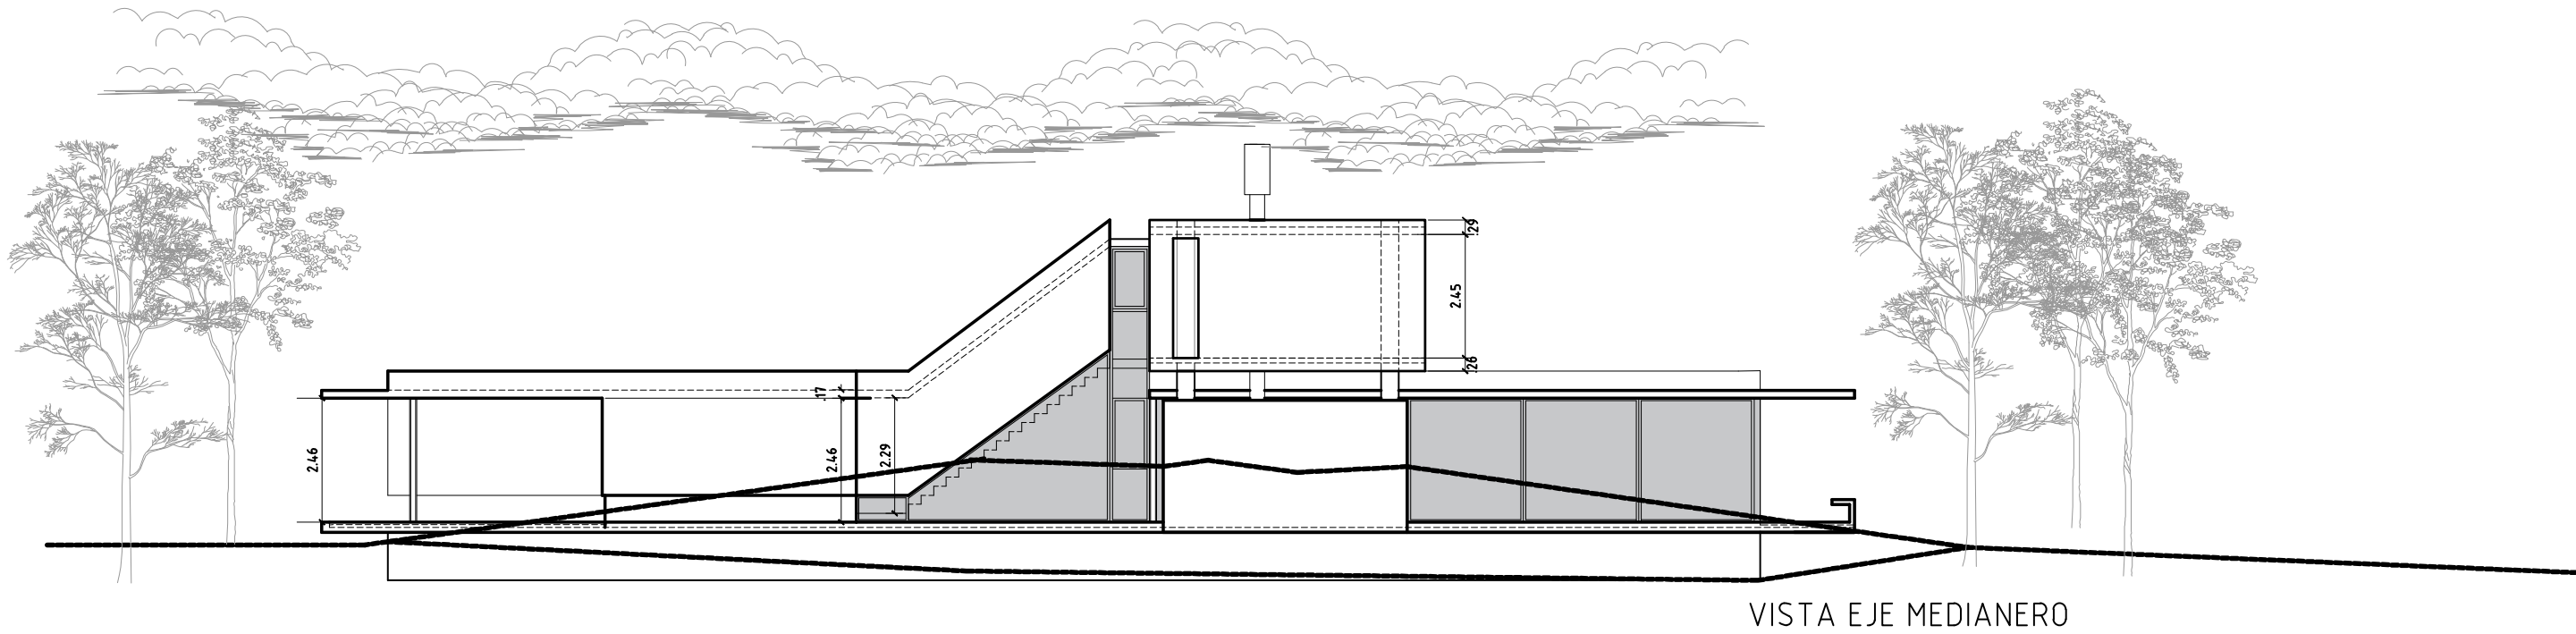

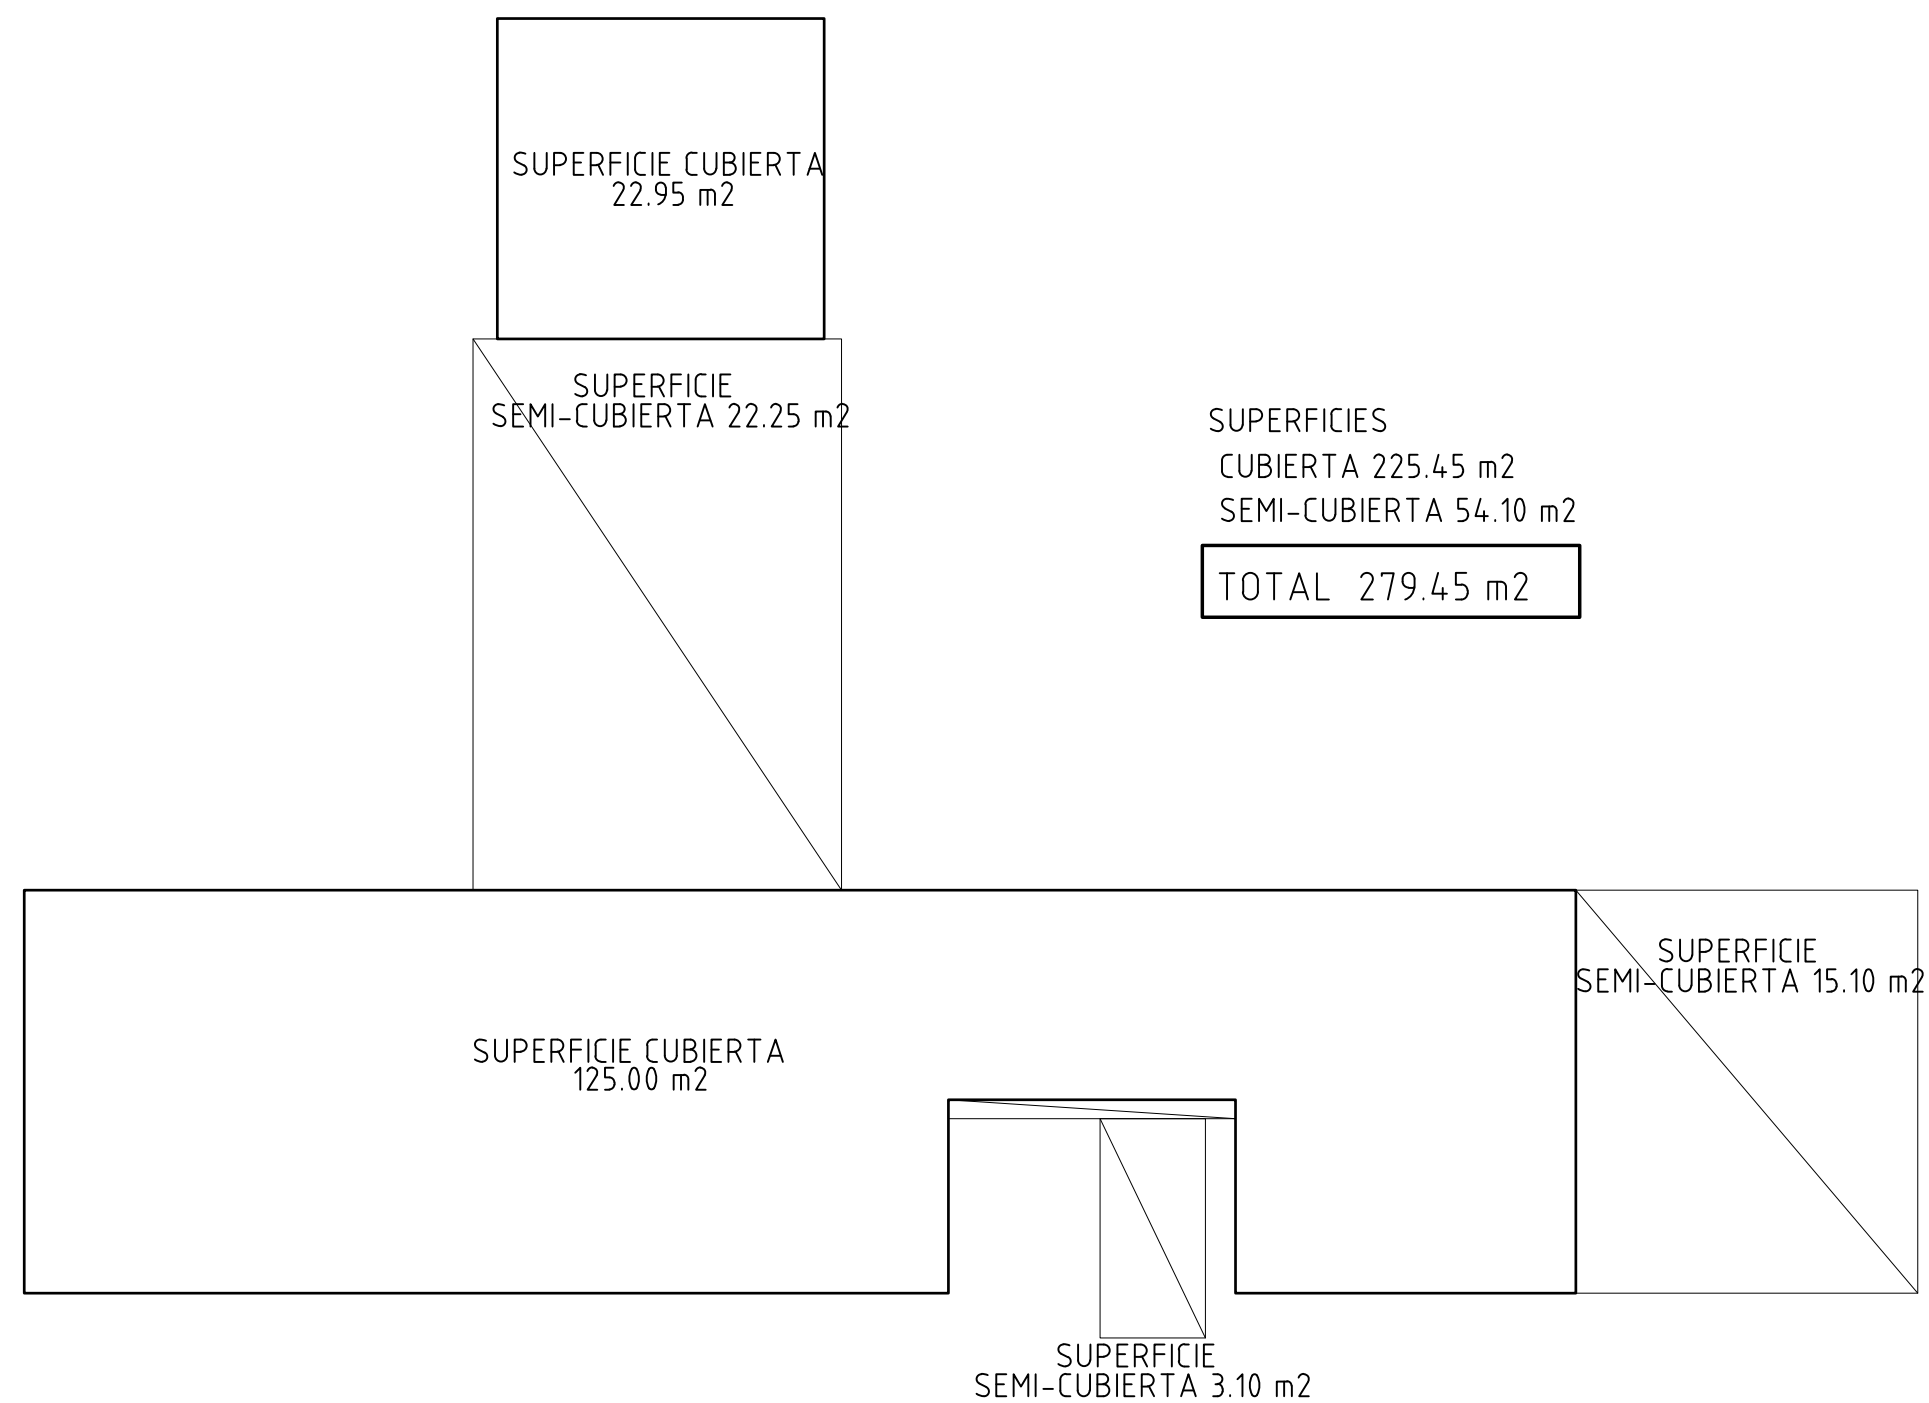

SUPERFICIES
CUBIERTA 225.45 m²
SEMI-CUBIERTA 54.10 m²
TOTAL 279.45 m²

PLANTA BAJA

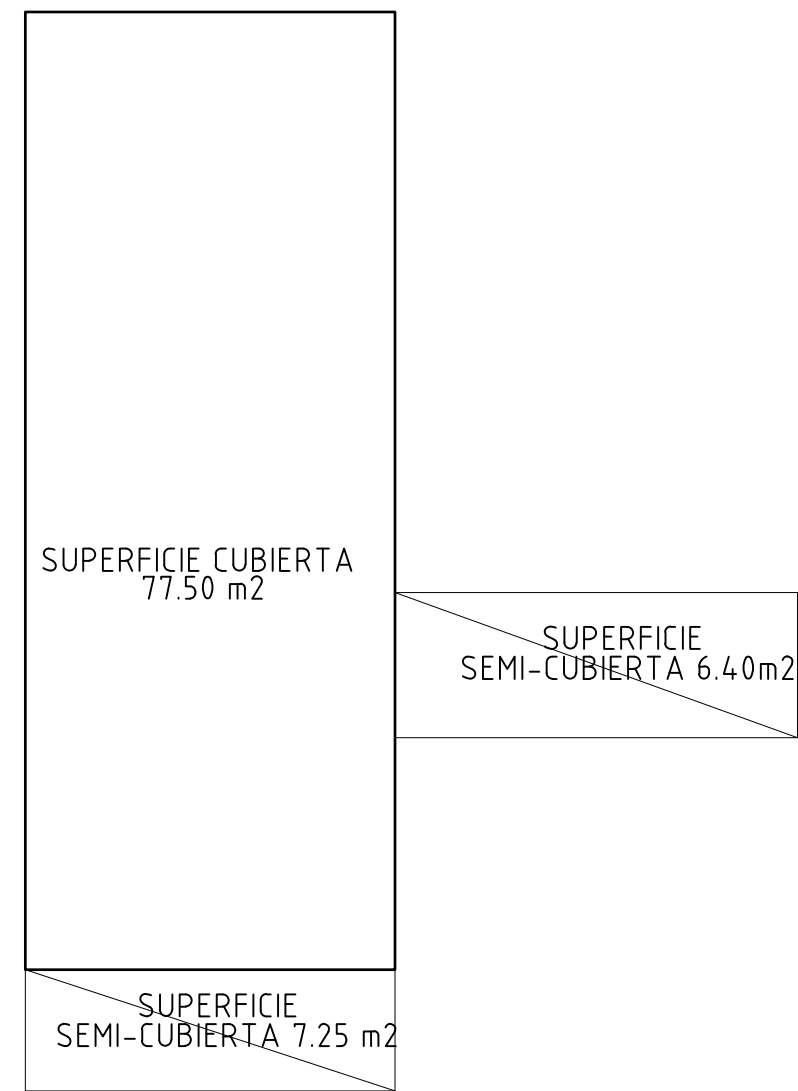

PLANTA ALTA

Imágenes de Proyecto.

Perspectivas 3d



Perspectiva





Perspectiva



Perspectiva




Perspectiva




Perspectiva





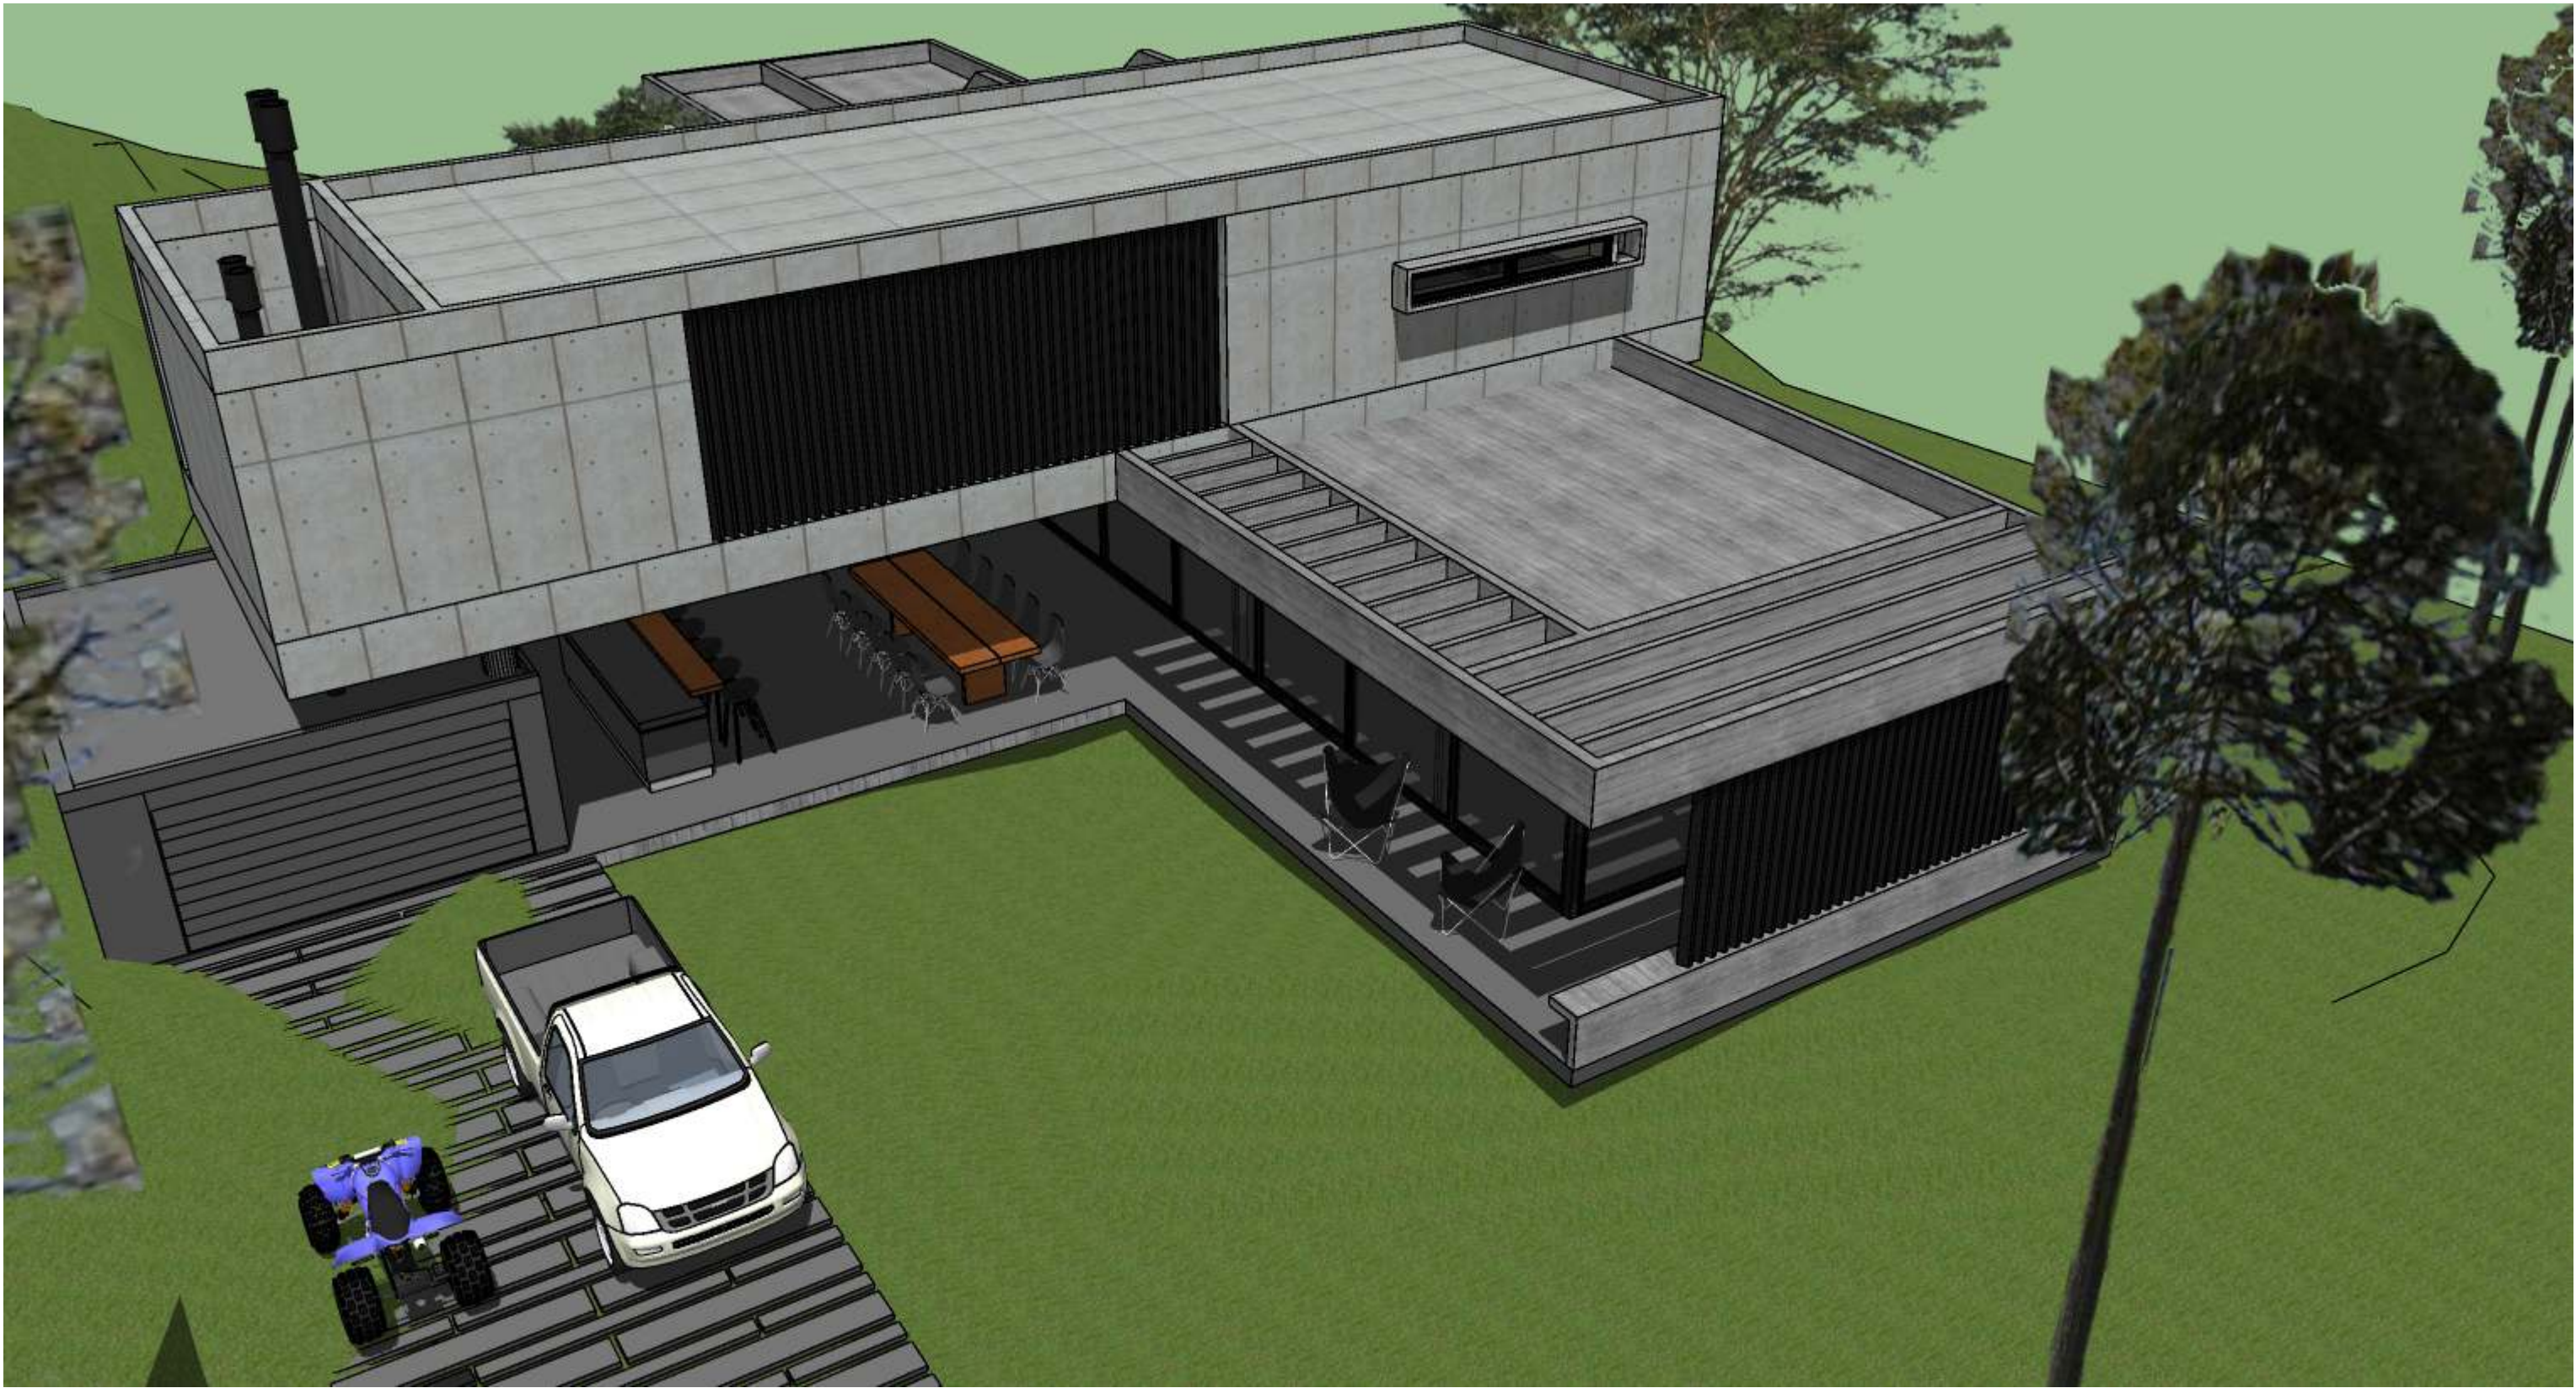

Perspectiva

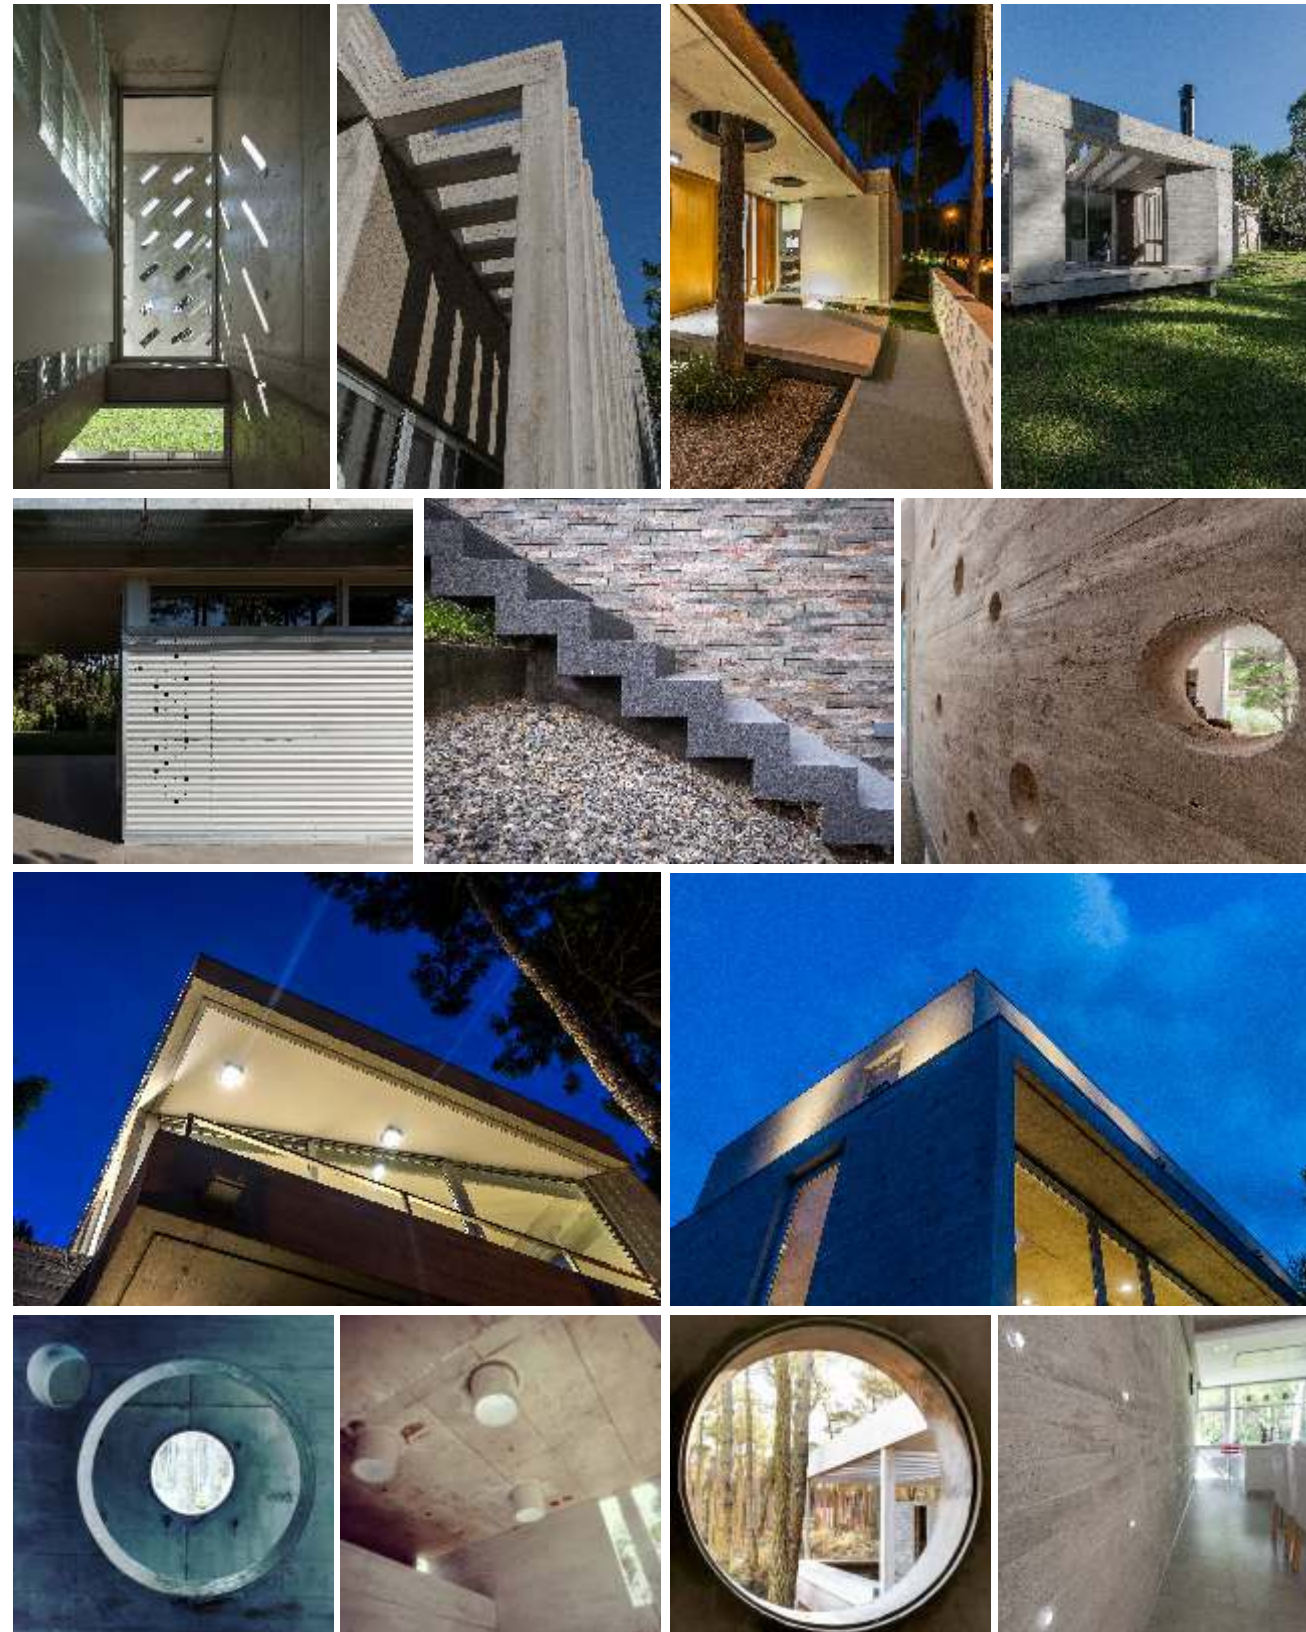

Estudio **Galera** | Arquitectura

Estudio Galera | Vivienda TUCAN